

Herinrichting Vlasstraat


Ontwerp Vlasstraat




Legenda

-  Rijbaan van asfalt, kleur zwart met rode suggestiestroken
-  Rijbaan van betonstraatstenen, kleur rood/bruin
-  Verkeersplateau van betonstraatstenen, kleur geel
-  Rijbaan 'blauwe zone' van betonstraatstenen, kleur antraciet met suggestiestroken van straatbakstenen, kleur rood
-  Trottoir van betontegels, kleur grijs
-  Beplantingsvak
-  Nieuwe boom
-  Bestaande boom
-  Inrit voor perceel

Profiel A - Vlasstraat

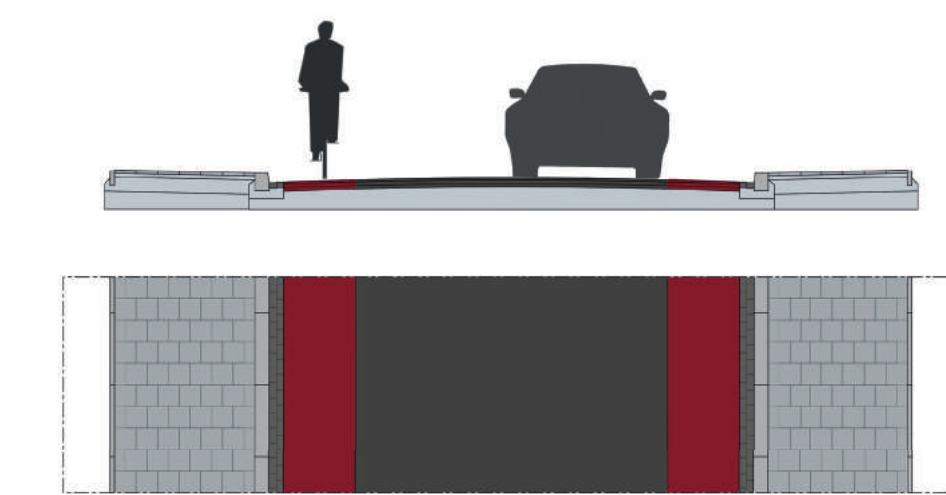

Profiel B - Vlasstraat

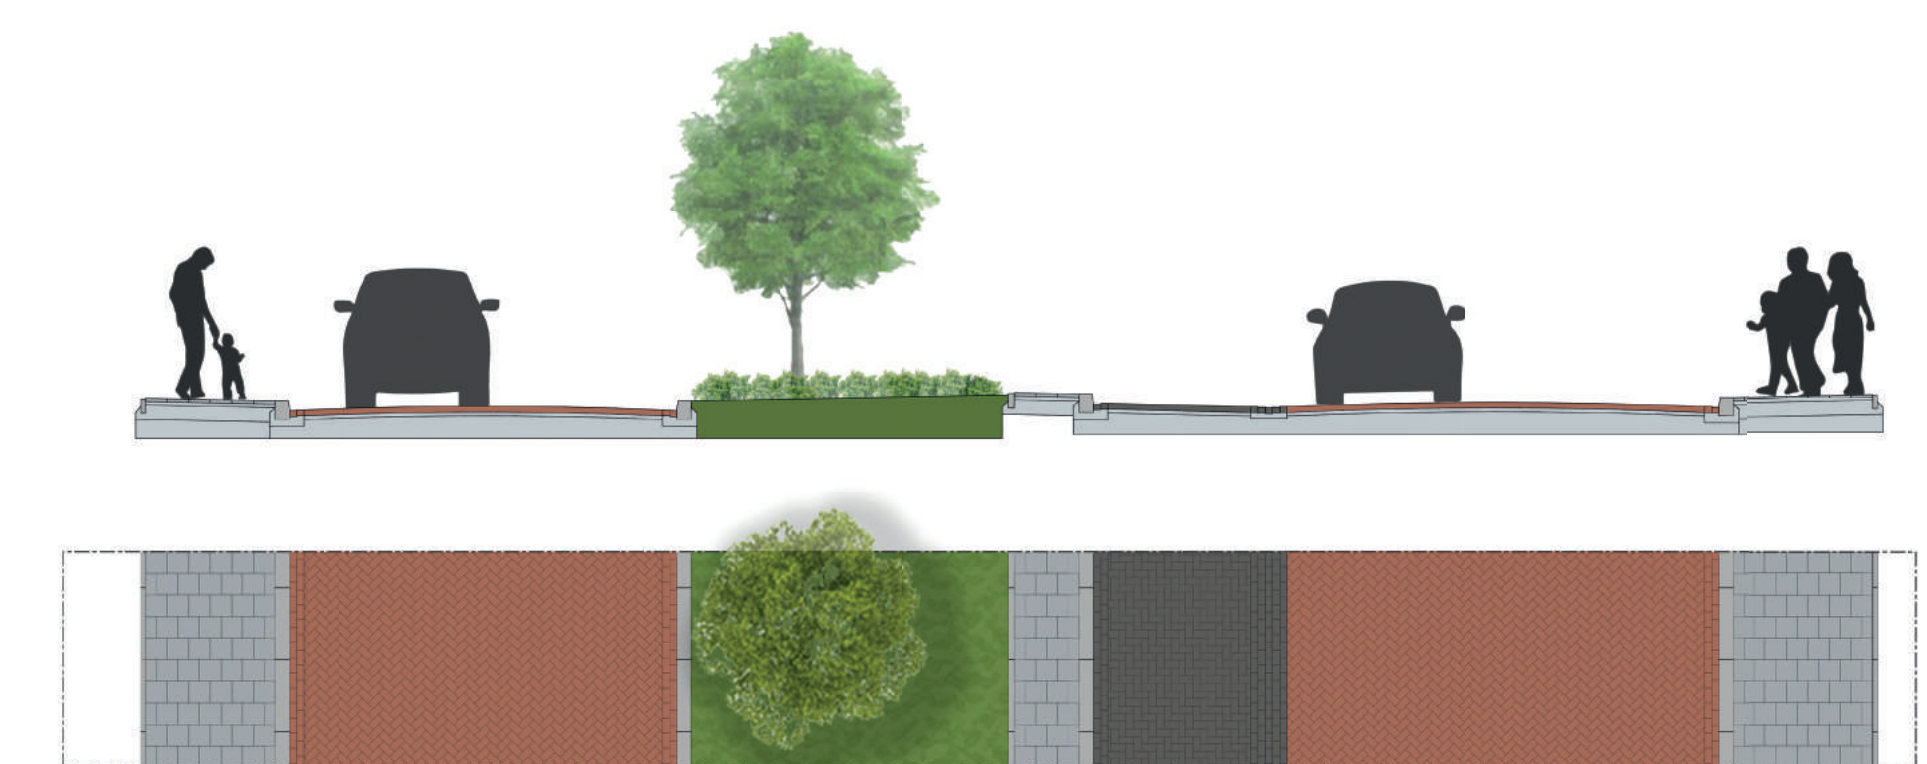

Sfeerimpressie

