

Ontbrekende schakel fietsverbinding Deel Maaslandstraat - Haelerweg




BROUWERS
adviesbureau

Datum 17 september 2020


- Peter Stevens Gemeente Leudal
- John Janssen Gemeente Leudal
- Erik Beumers Gemeente Leudal
- Lars Helwegen Gemeente Leudal
- Jim Schreurs Adviesbureau Brouwers BV

- Algemene toelichting totaalplan - Peter Stevens
- Algemene toelichting 30 km zone - Peter Stevens
- Uitwerking plan en visualisatie - John Janssen
- Algemene vragen
- Bekijken tekeningen en stellen inhoudelijke vragen

Plangebied fietsverbinding

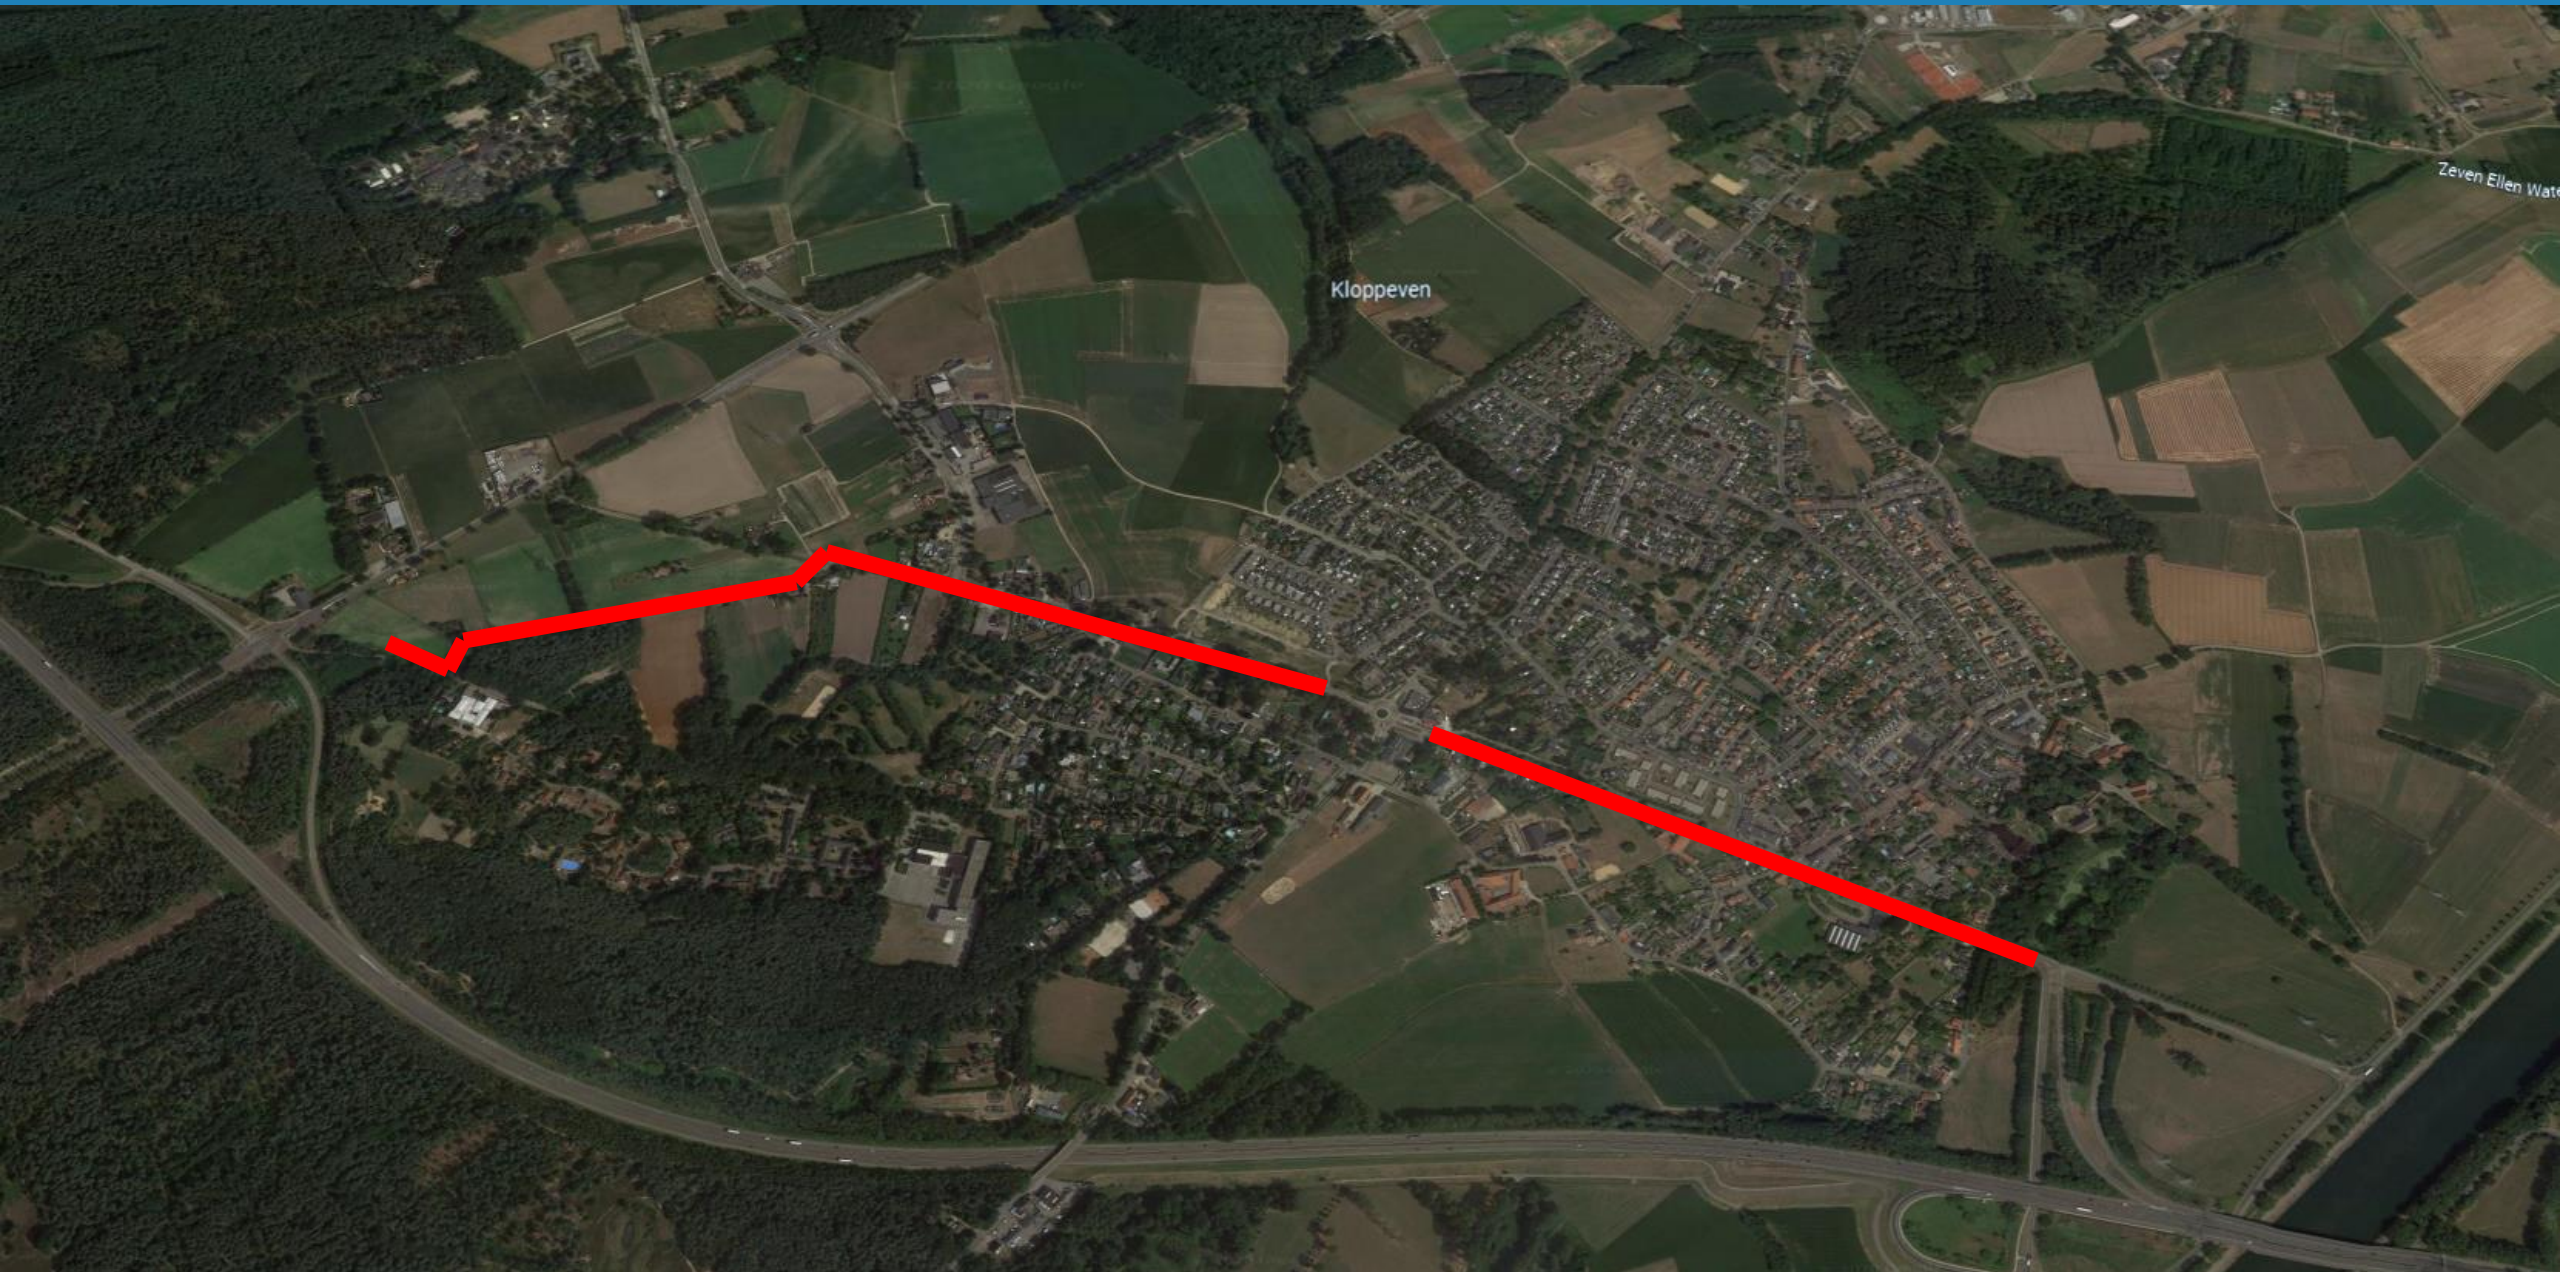


Plangebied herinrichting

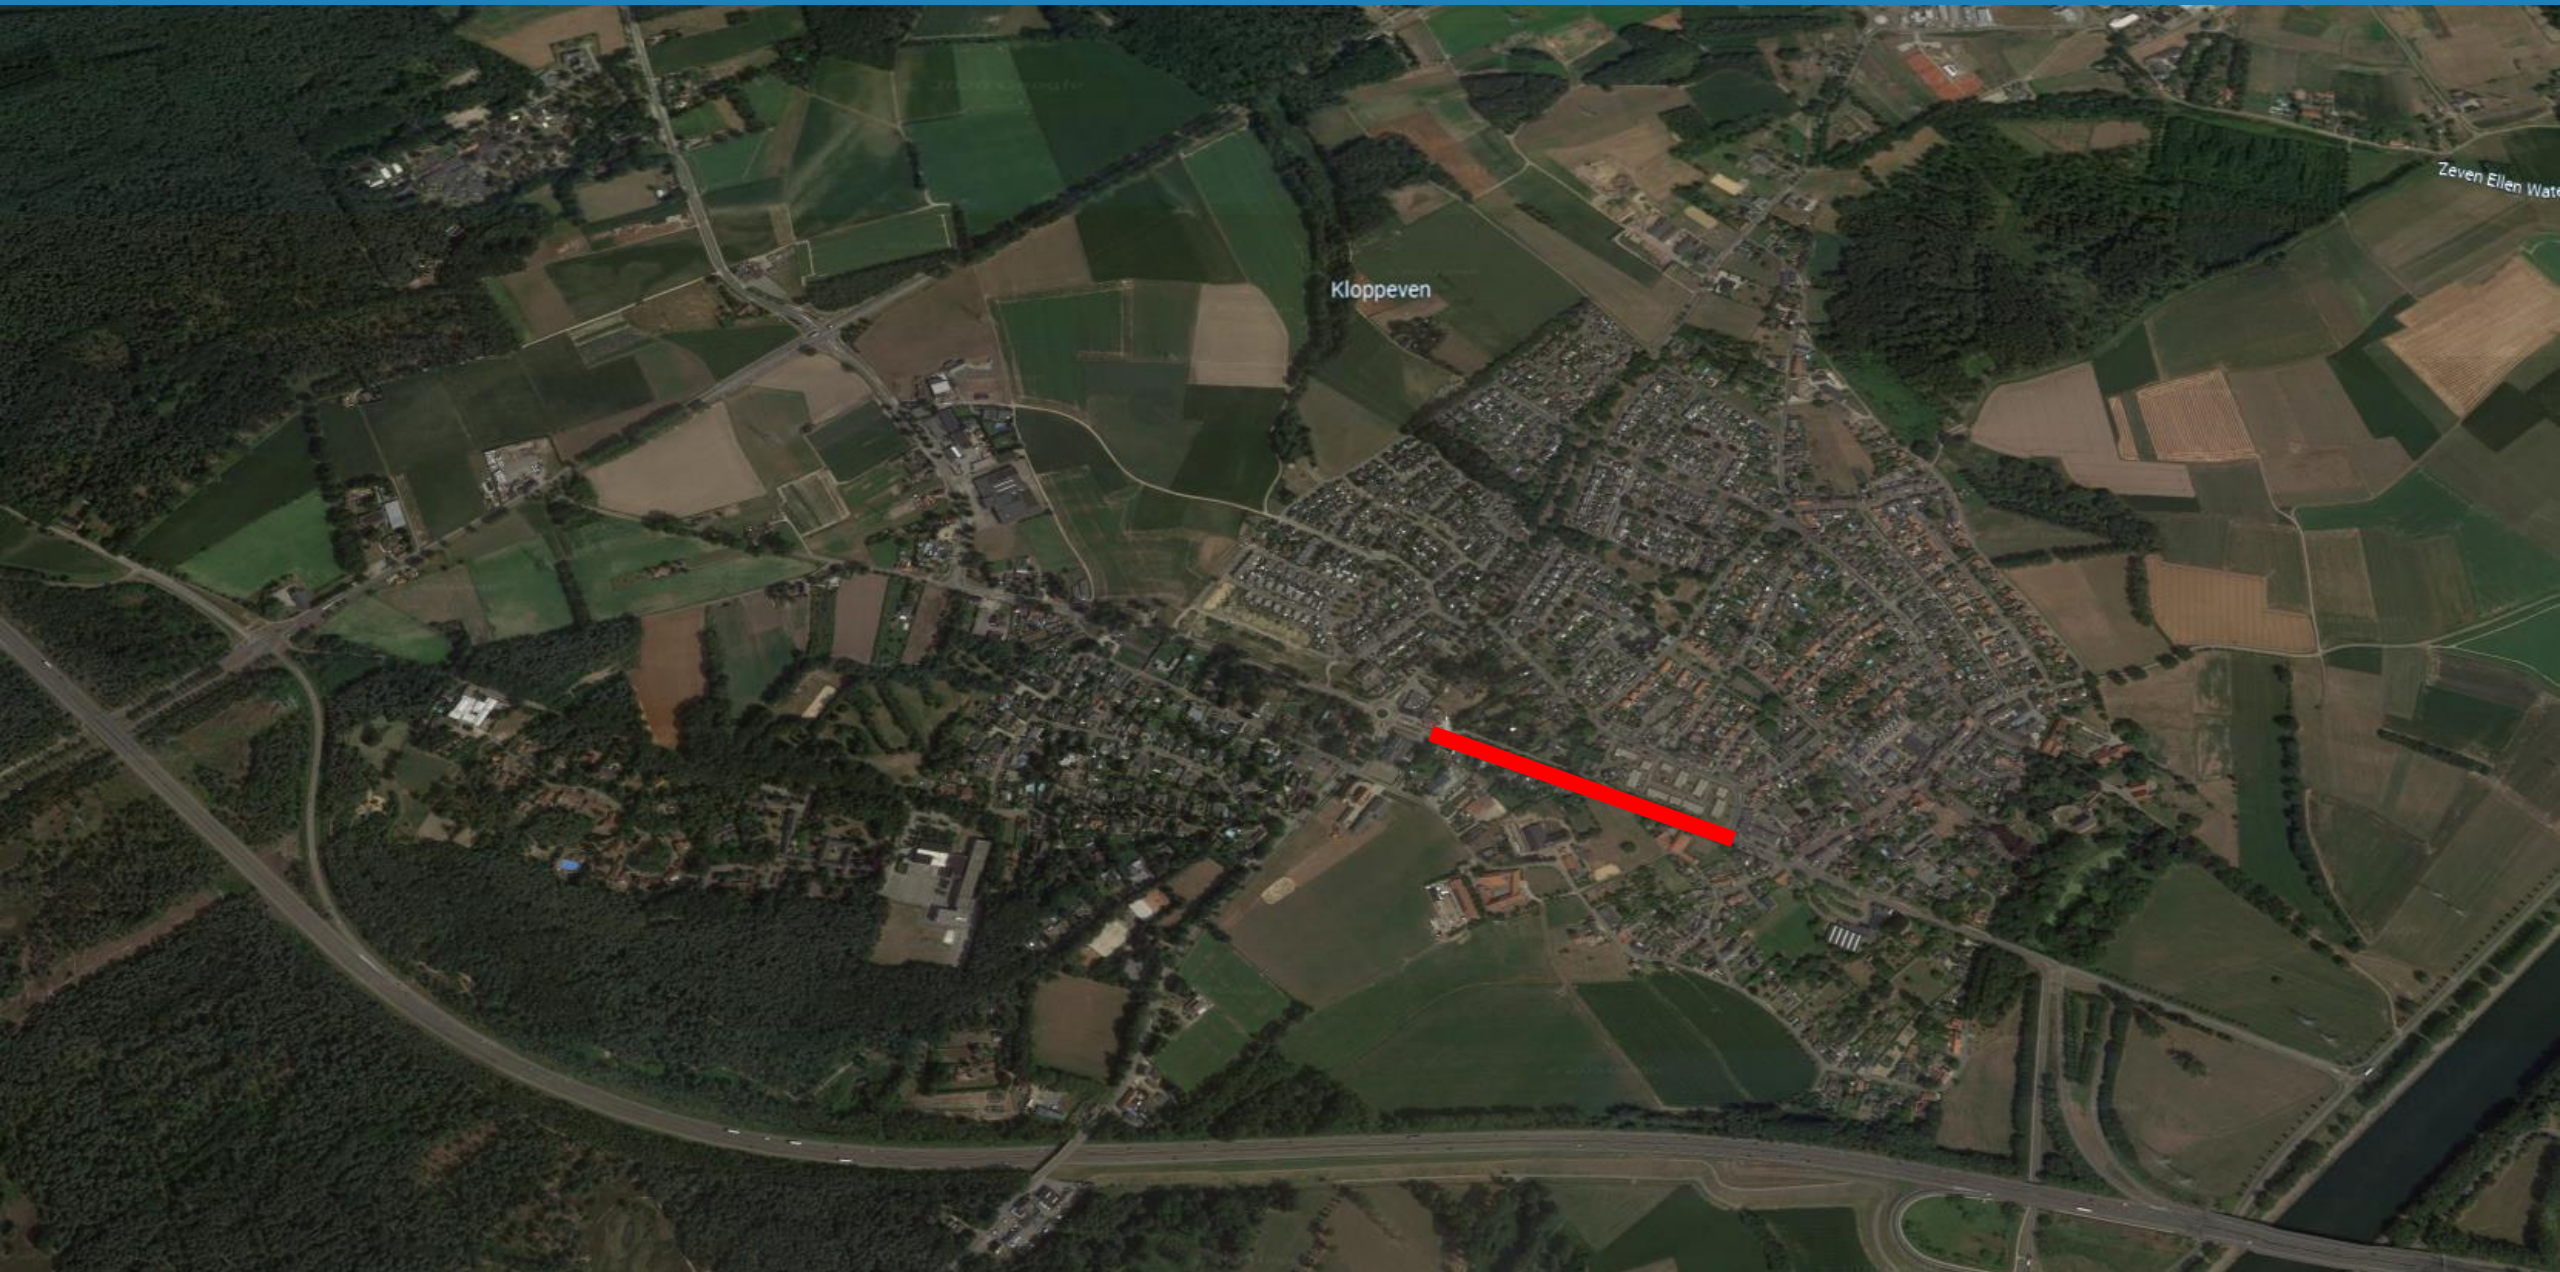

Huidige situatie en ontwerp




Ontwerp deel 1

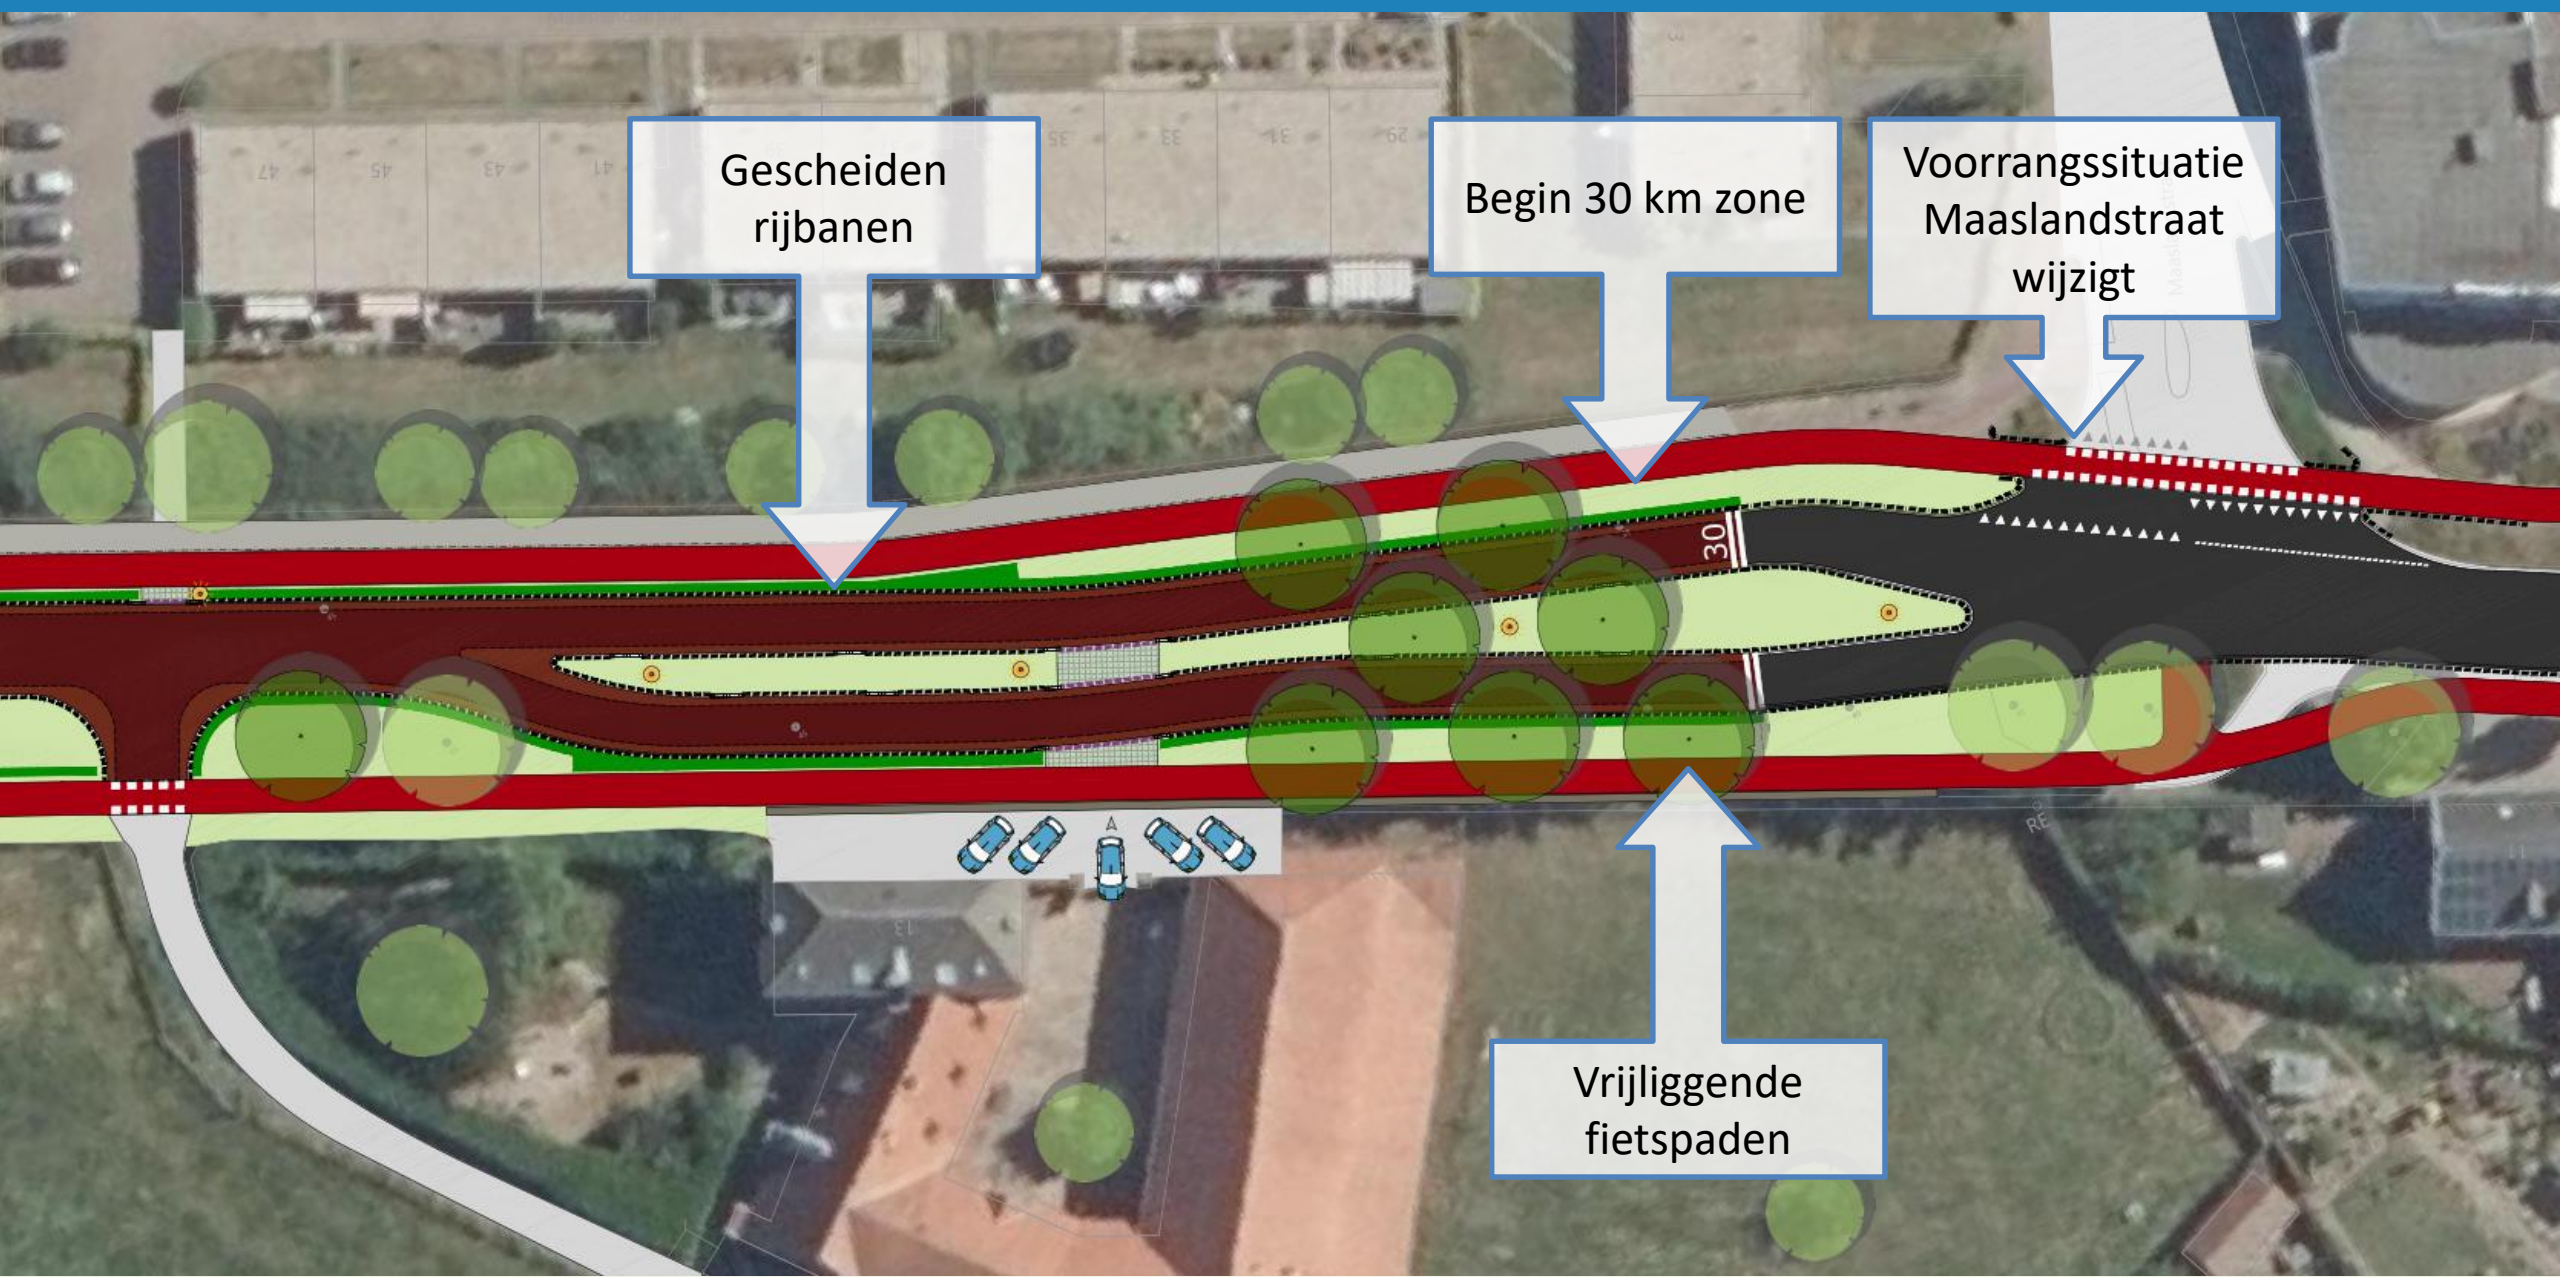


Visualisatie ingang 30 km zone




Visualisatie ingang 30 km zone

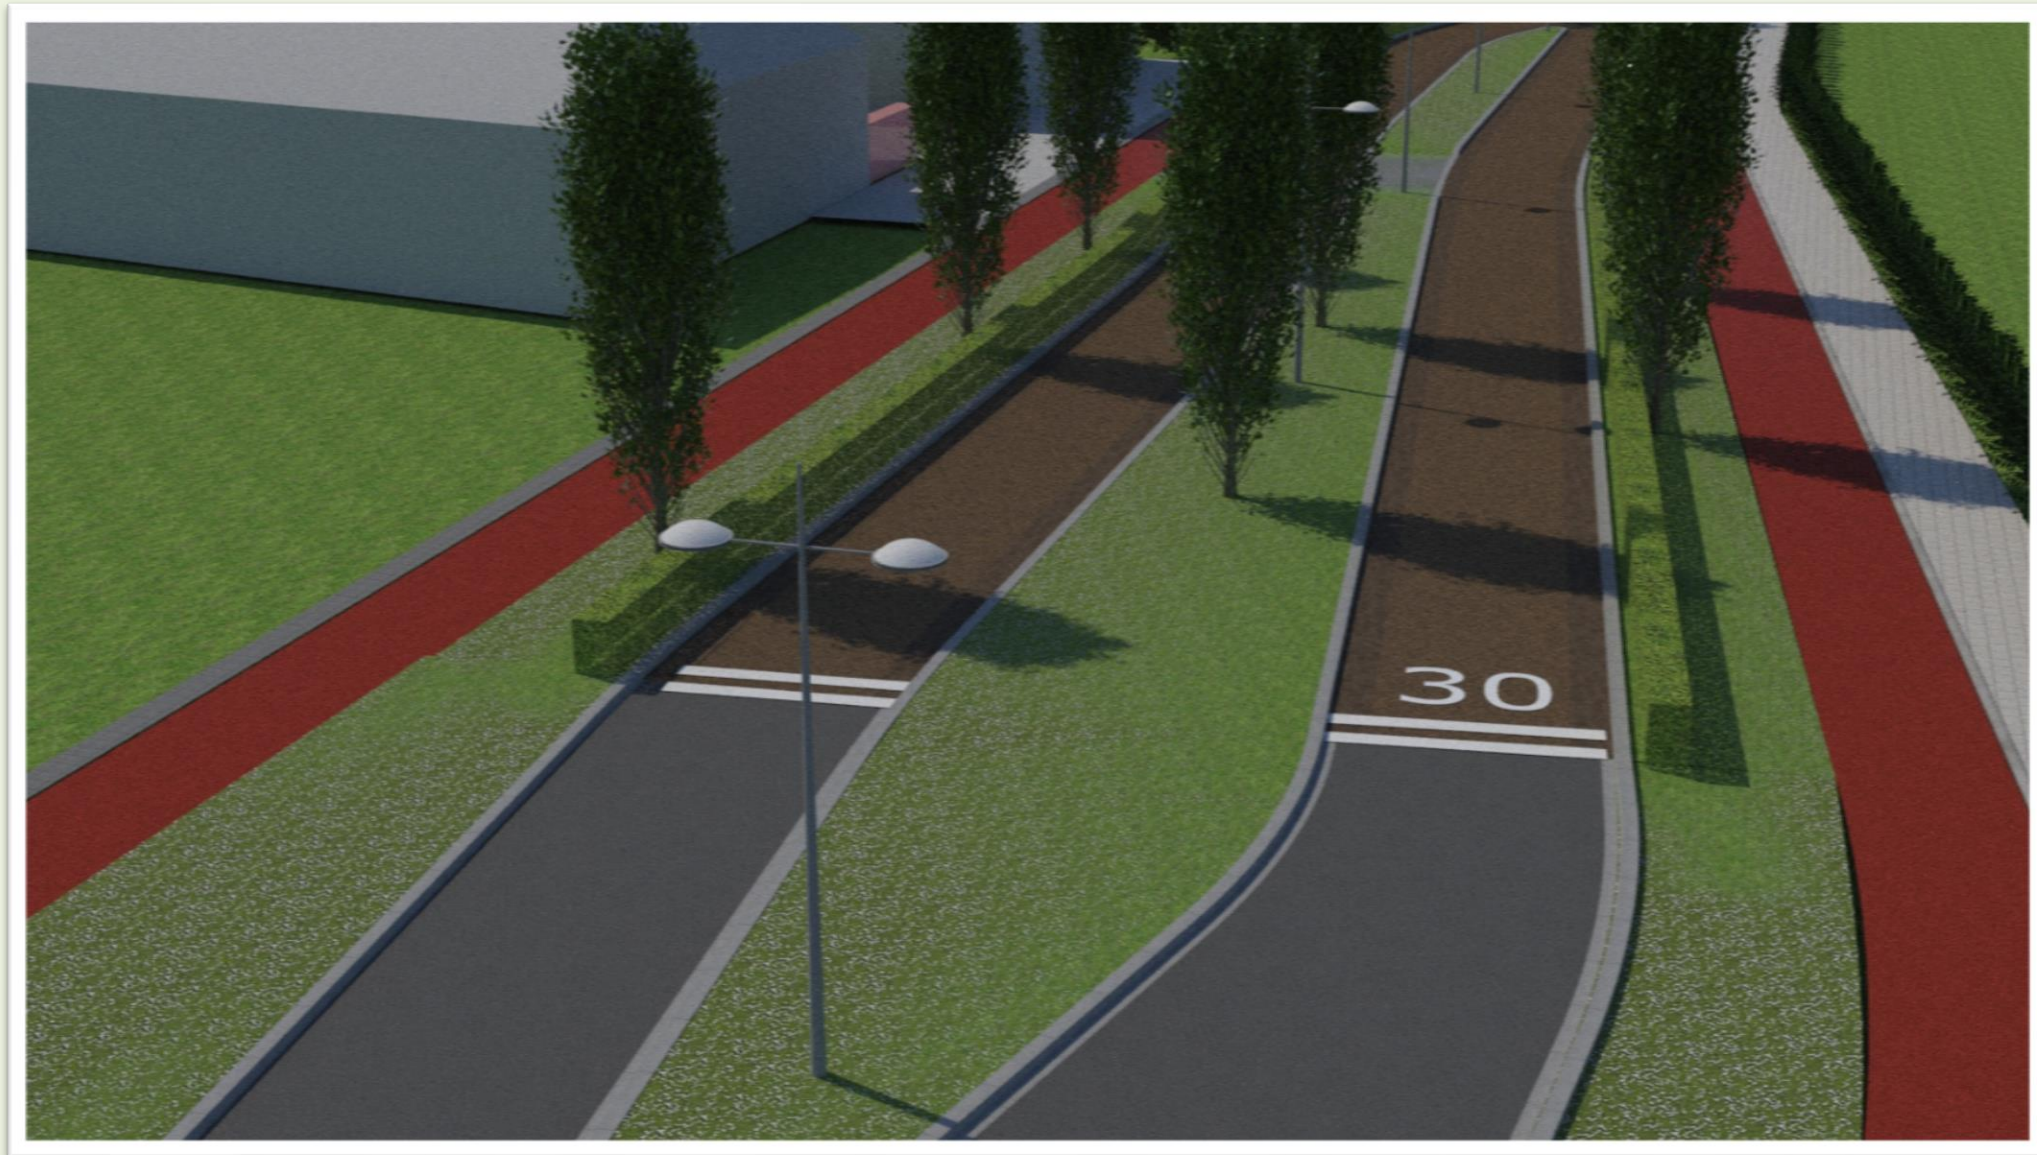


Ontwerp deel 2

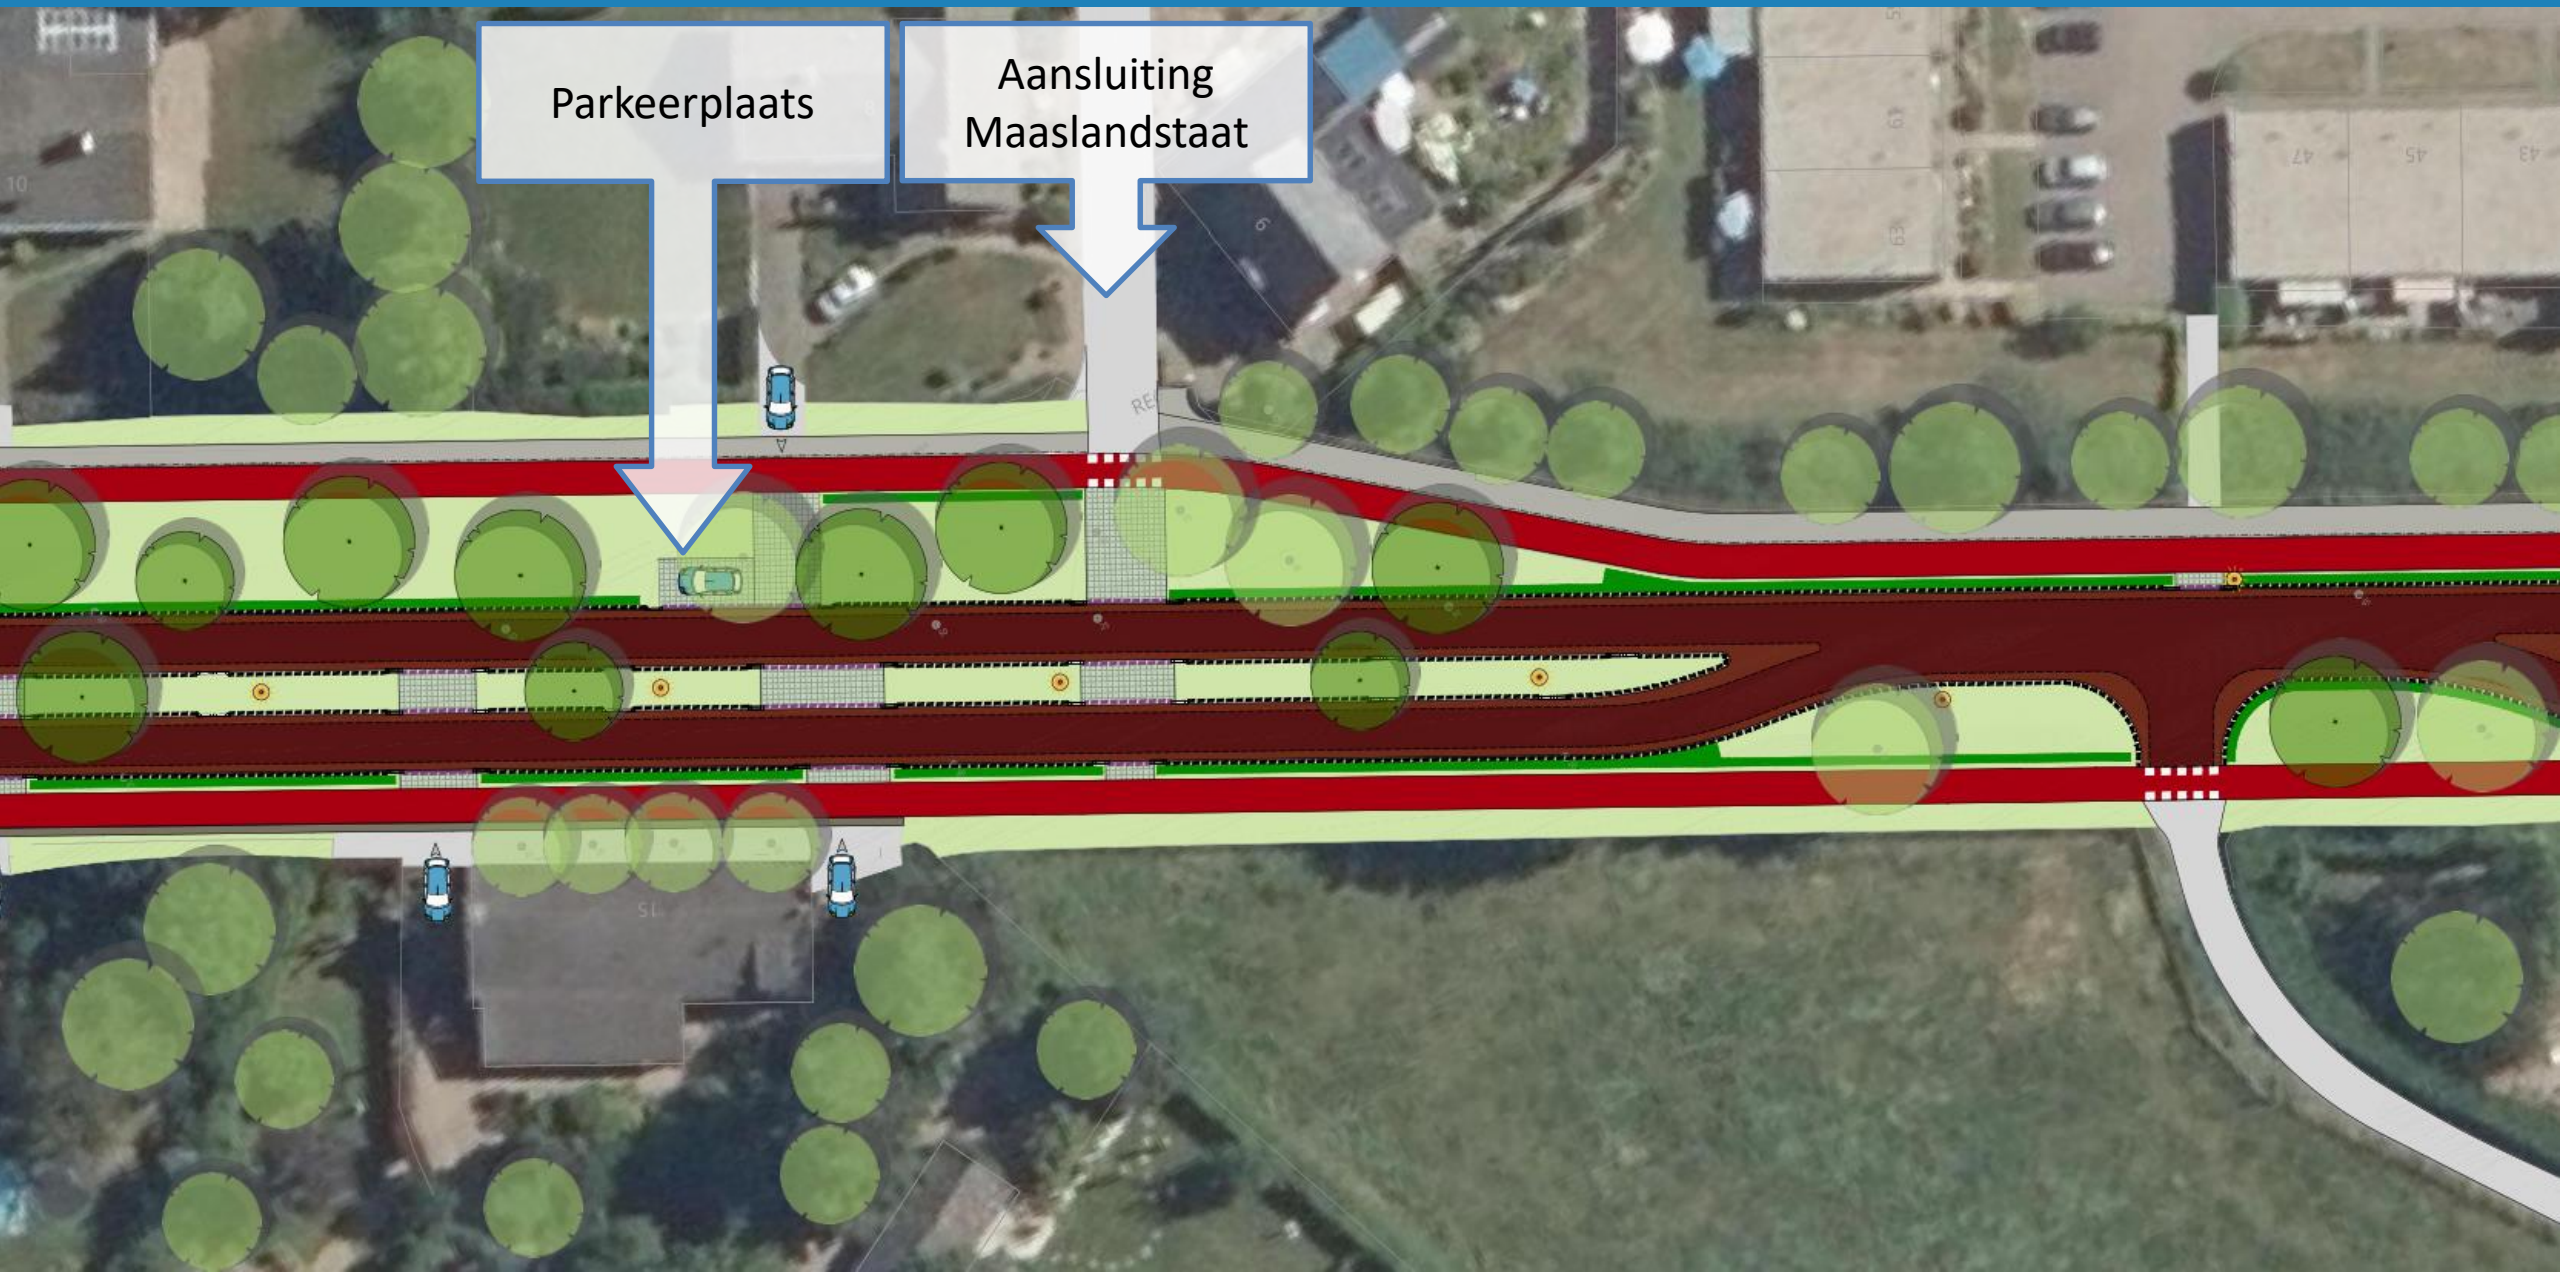

Visualisatie inritten / parkeervakken

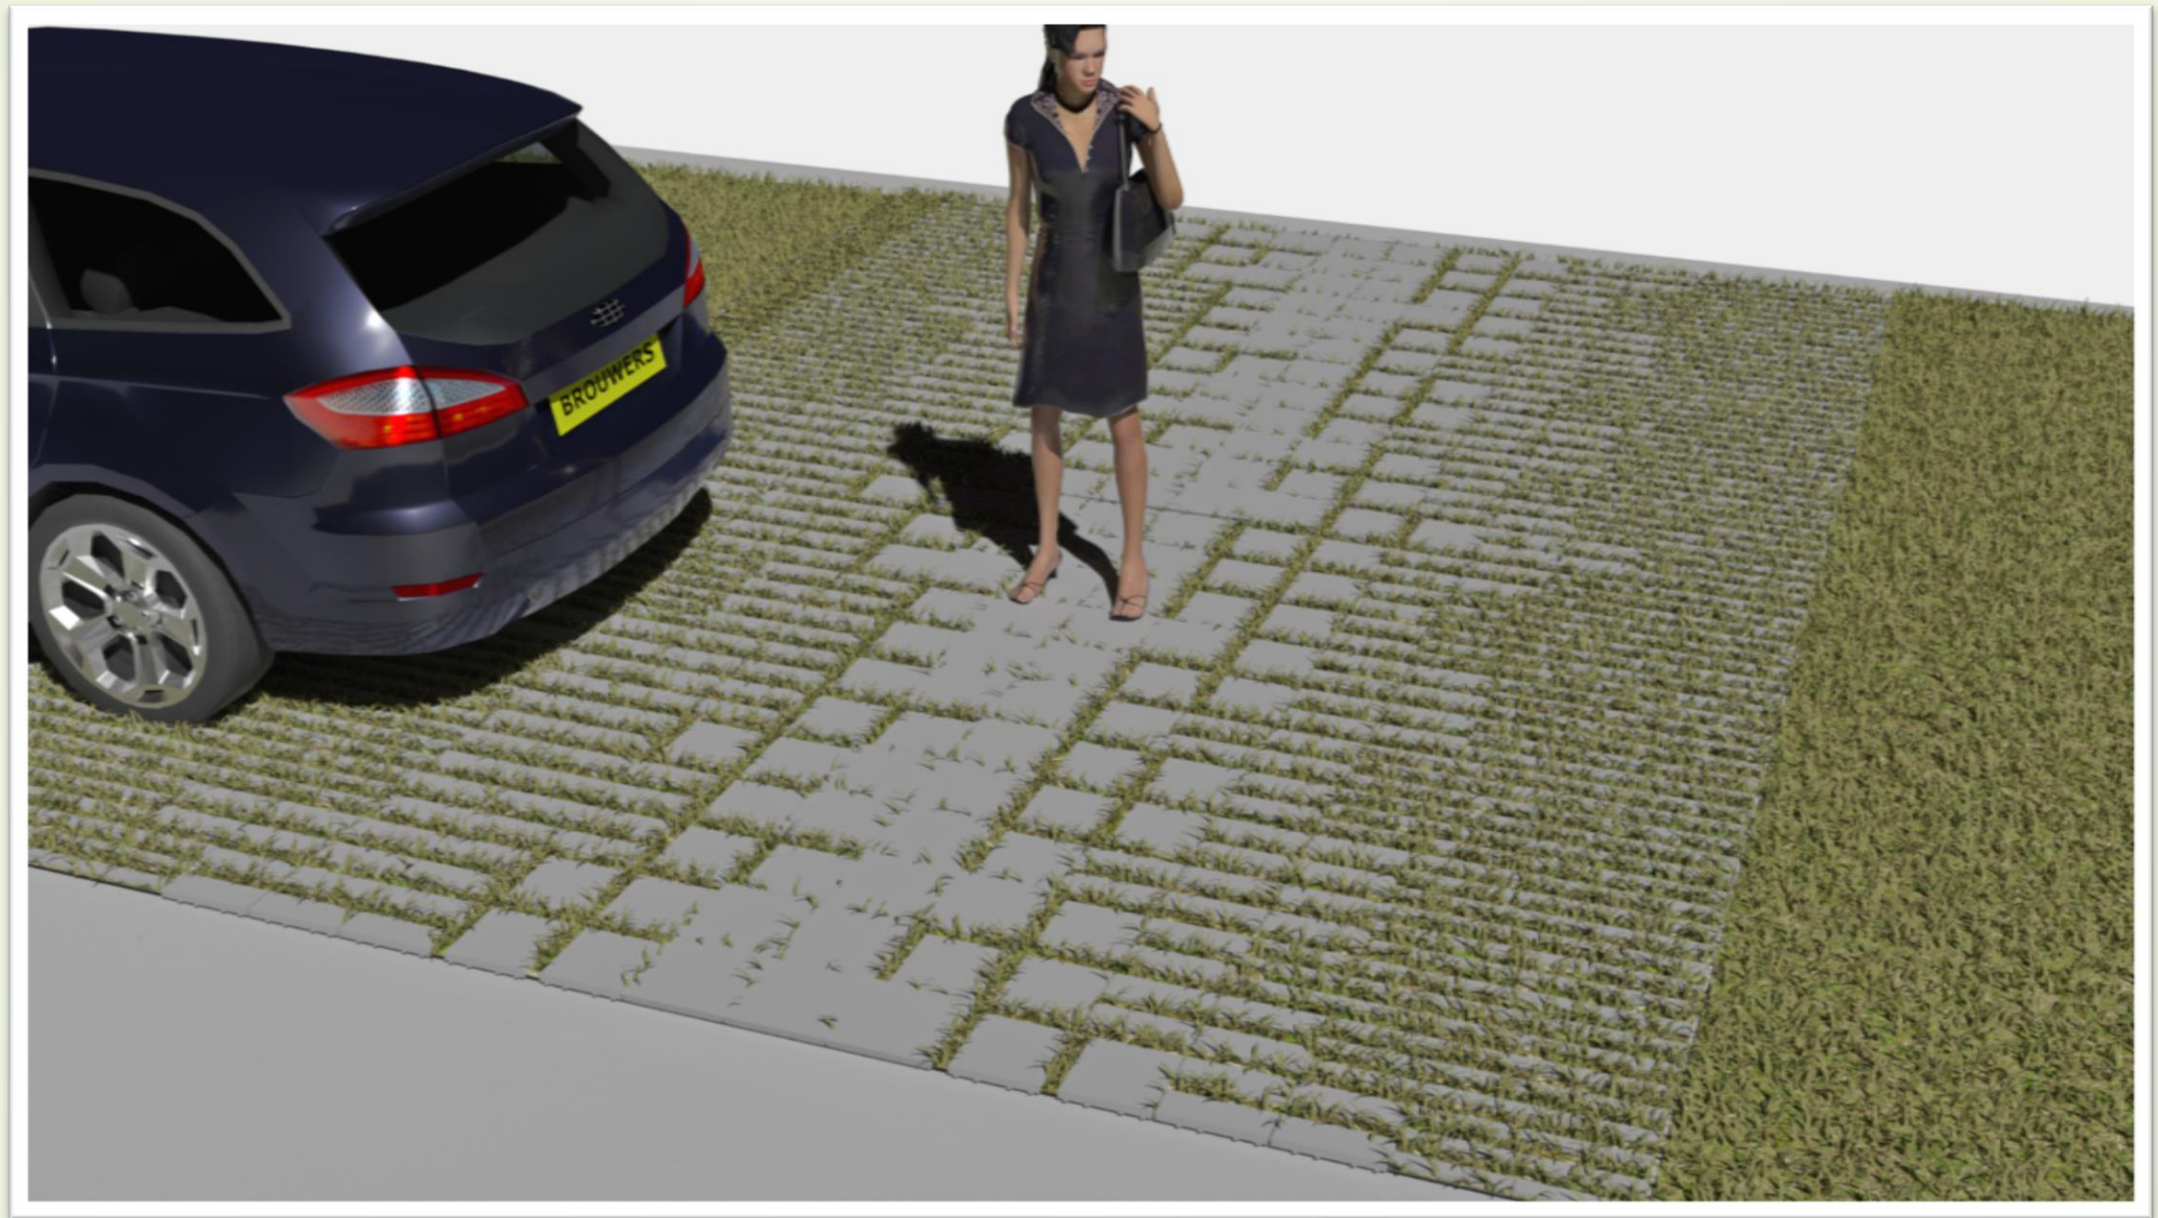


Ontwerp deel 3

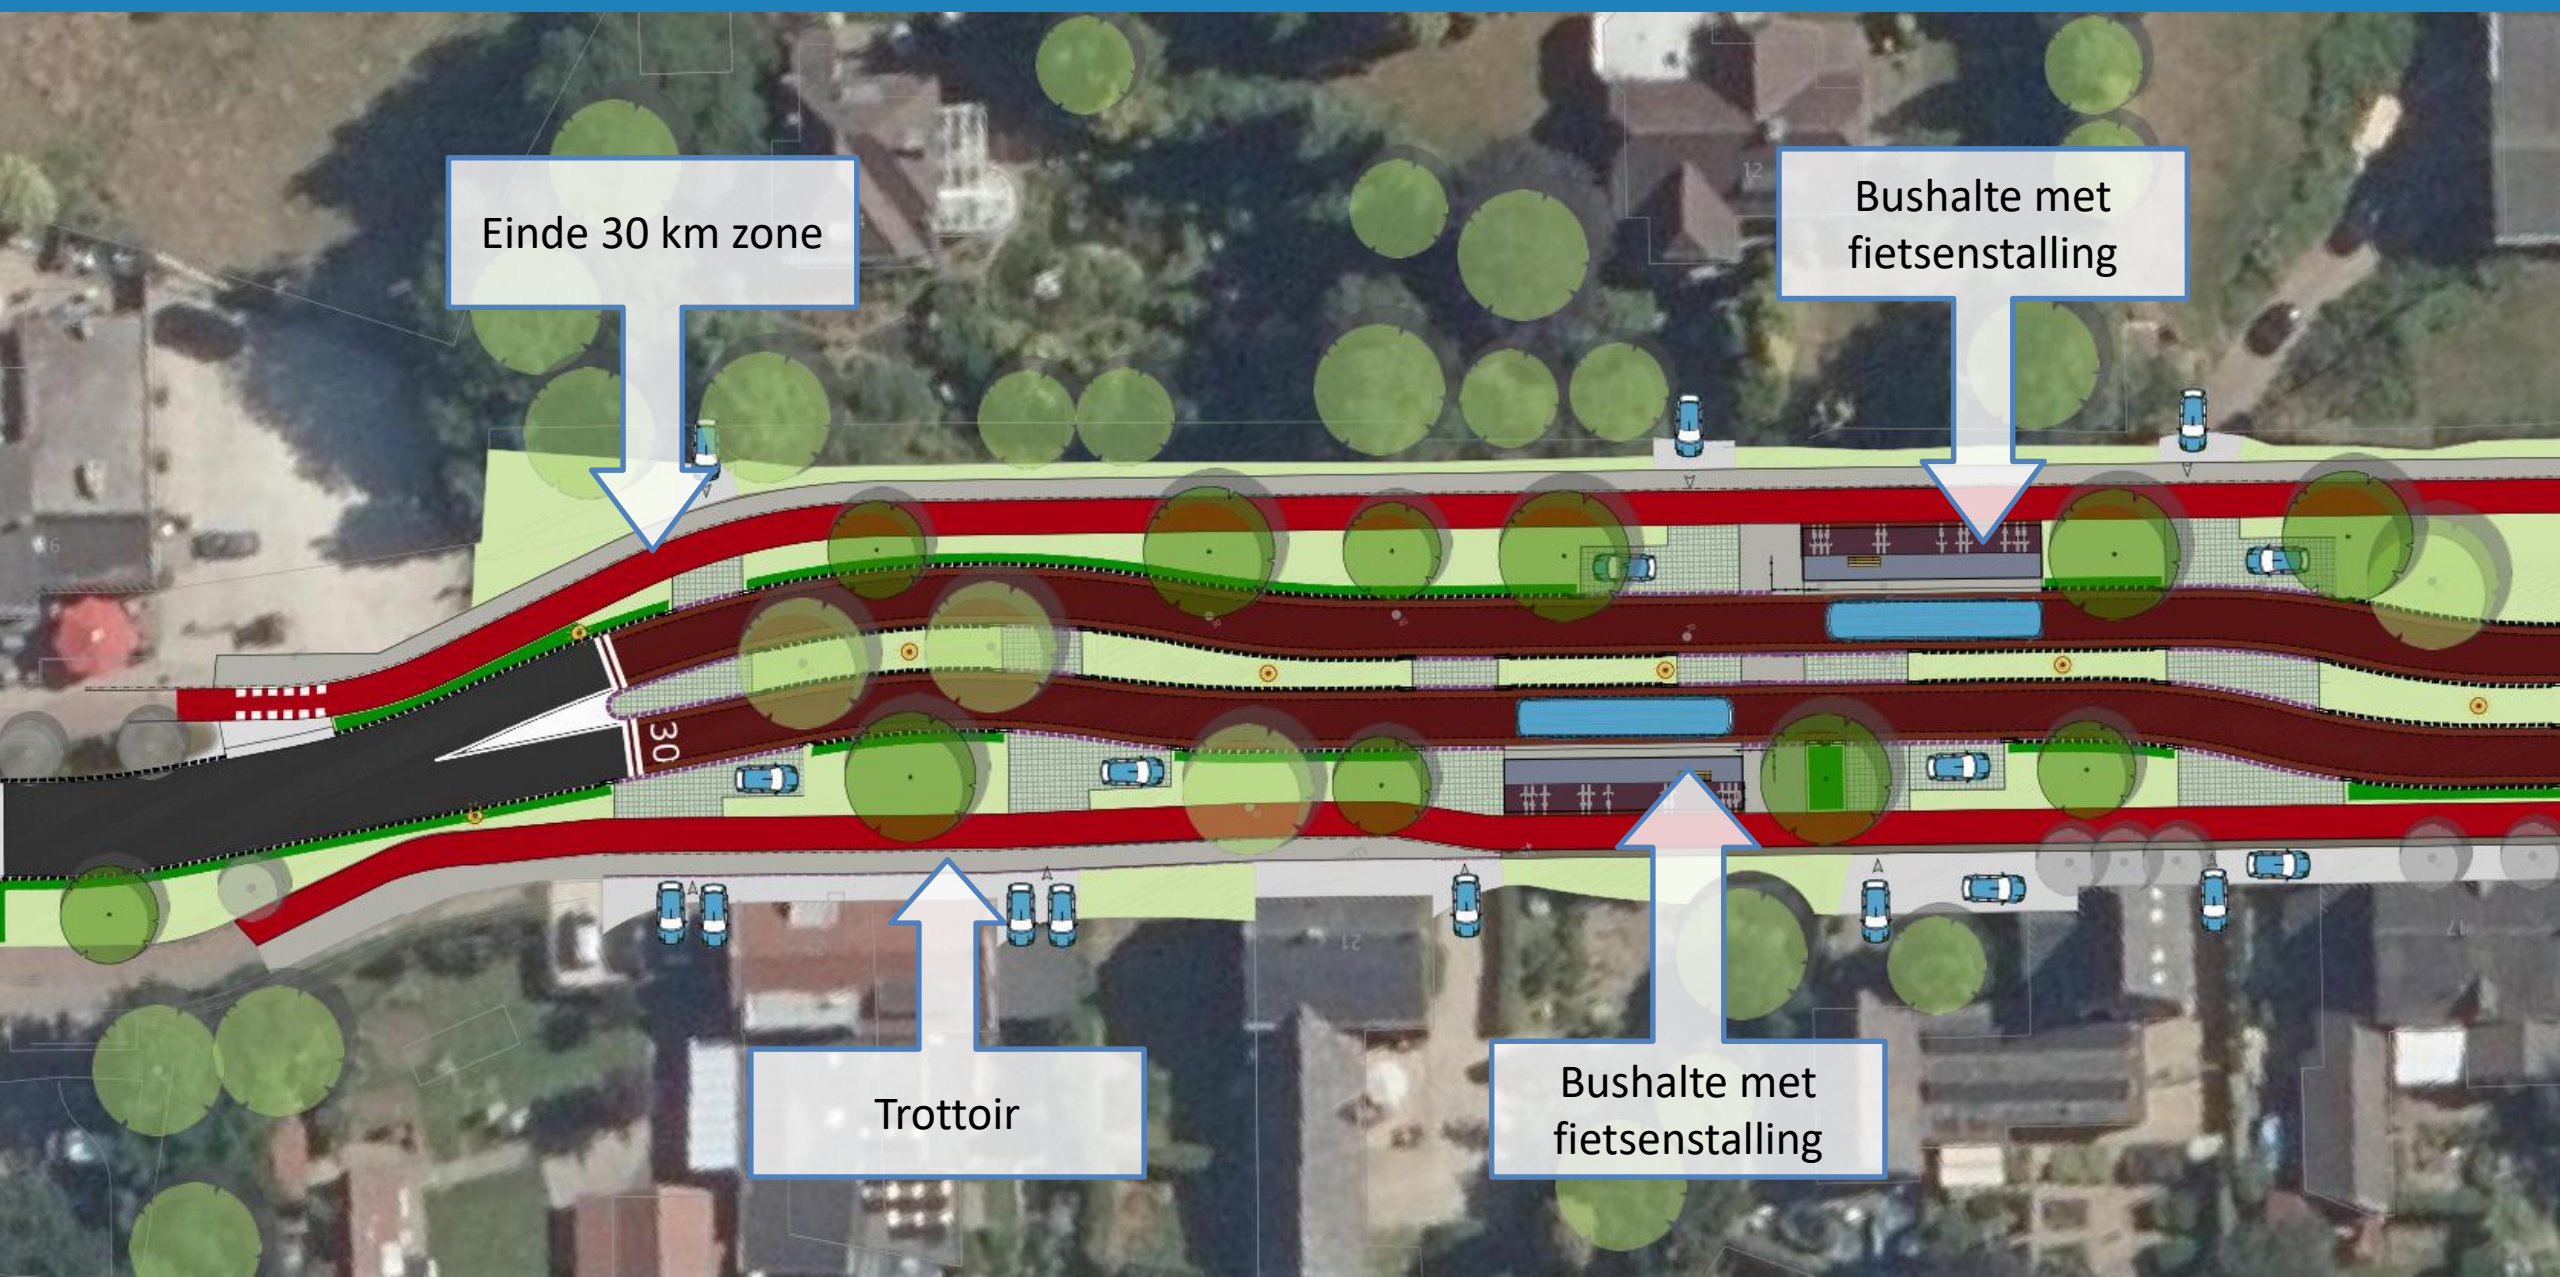

Visualisatie nabij bushaltes



Visualisatie nabij bushaltes

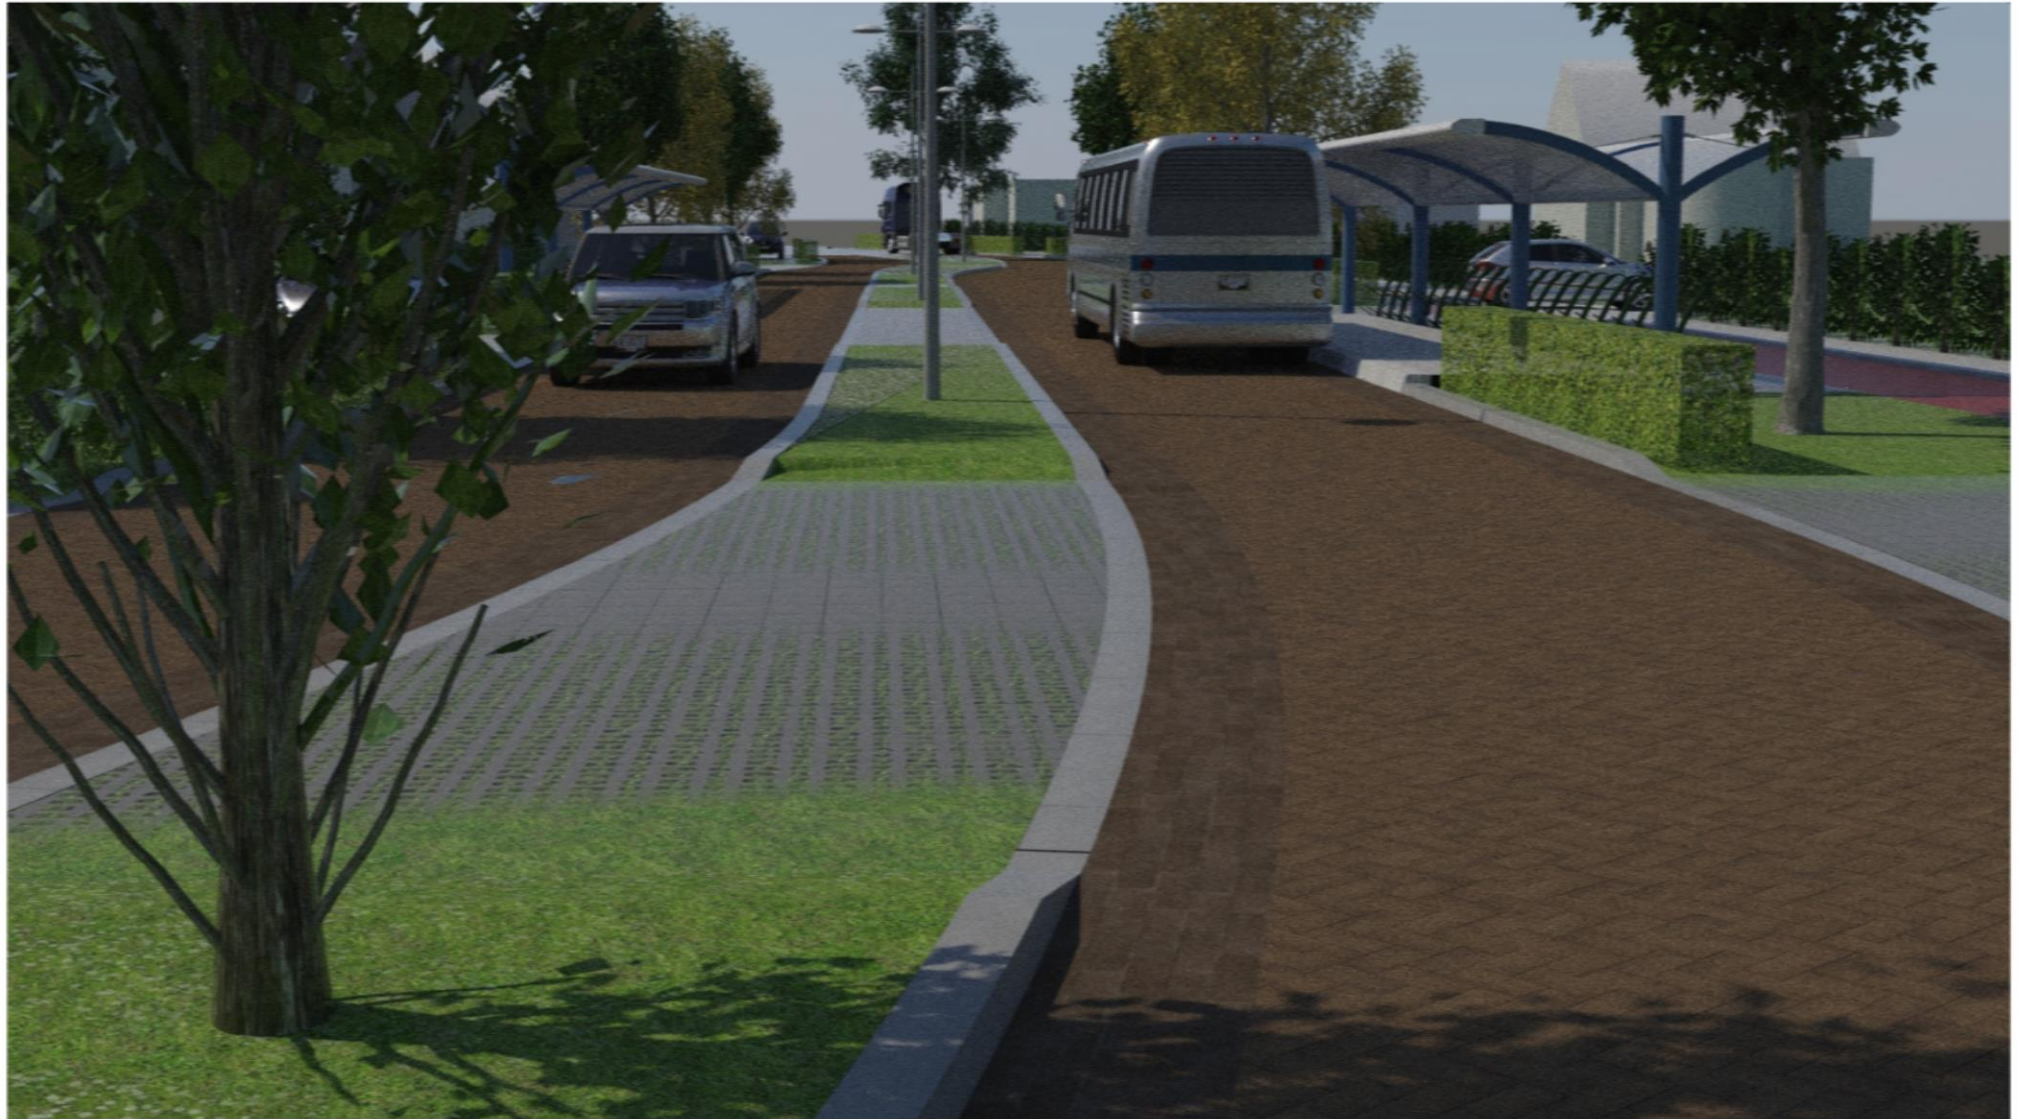


Materialen



Rijweg:
Betonstraatstenen met
kleurvaste deklaag



Fietspad:
Asfalt kleur rood

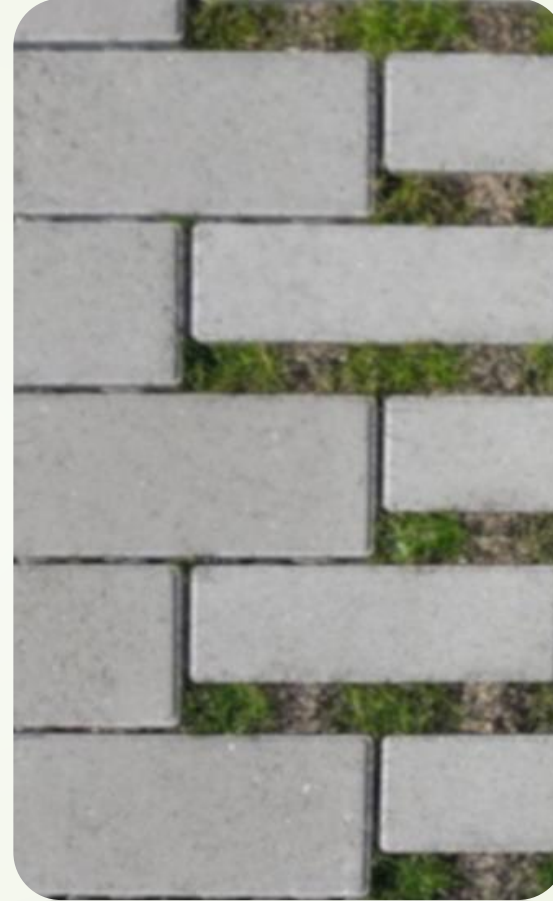

Parkeren en inritten:
Waterdoorlatende
verharding, deels met gras




Trottoir:
Tegels kleur grijs

Visualisatie film



- Mogelijkheid tot het stellen van algemene vragen
- Aansluitend tekeningen bekijken en stellen van inhoudelijke vragen

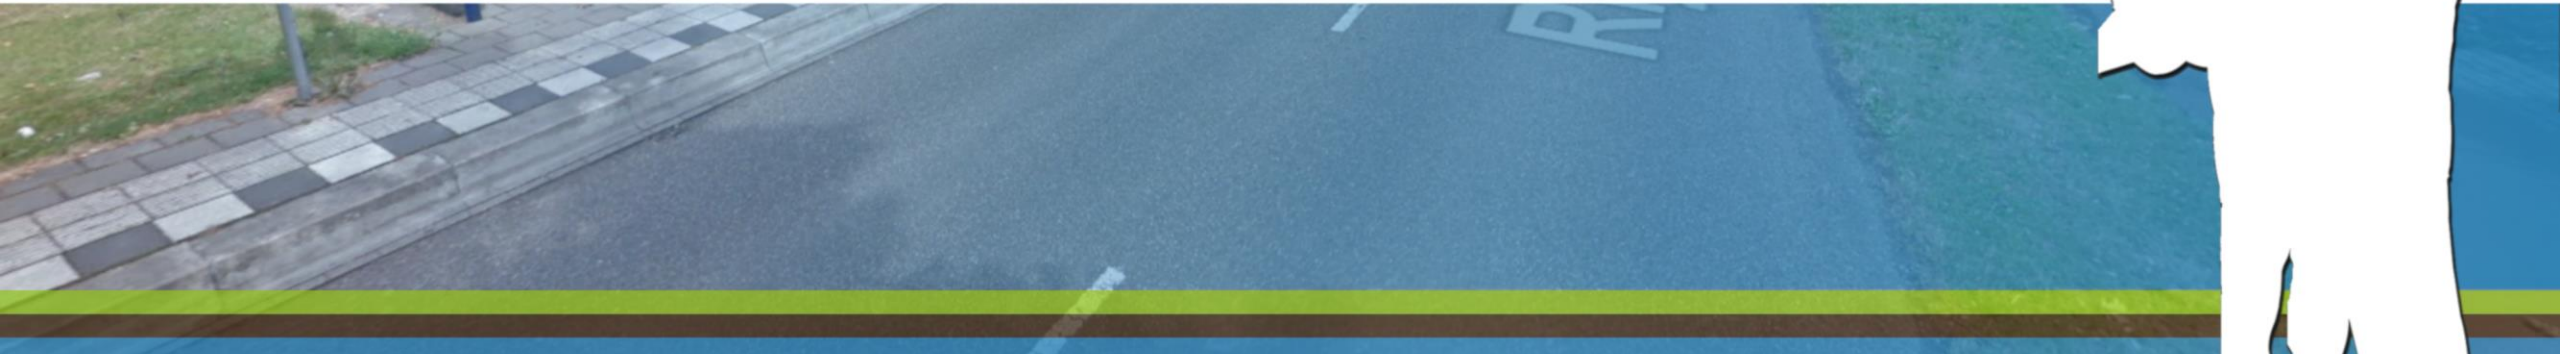

BROUWERS

adviesbureau